

DŮM ČÍSLO: **A2**

TYP: **5+KK**
PODLAŽÍ: **1.NP | 2.NP**


PODLAHOVÁ PLOCHA DOMU	156,34 m ²
ZÁDVEŘÍ	7,75 m ²
CHODBA	6,05 m ²
KOUPELNA	2,22 m ²
WC	1,54 m ²
OBÝVACÍ POKOJ + KK	33,01 m ²
POKOJ	12,34 m ²
SPÍŽ	2,54 m ²
SCHODIŠTĚ	5,85 m ²
SKLAD	6,96 m ²
PLOCHA MÍSTNOSTÍ 1.NP	78,27 m ²

CHODBA	11,84 m ²
TECHNICKÁ MÍSTNOST	3,97 m ²
KOUPELNA	6,09 m ²
WC	1,84 m ²
POKOJ	11,45 m ²
POKOJ	12,45 m ²
LOŽNICE	14,55 m ²
PLOCHA MÍSTNOSTÍ 2.NP	62,19 m ²
PLOCHA MÍSTNOSTÍ CELKEM	140,46 m ²
TERASA	16,08 m ²
CARPORT	20,39 m ²

POZEMEK DOMU A2	
CELKOVÁ PLOCHA POZEMKU RD	412,10 m ²
ZASTAVĚNÁ PLOCHA RD	118,76 m ²
POZEMEK PŘED RD	118,64 m ²
POZEMEK ZA RD	174,70 m ²

Vybavení domu na tomto schématu (kromě koupelen a wc) je pouze ilustrativní a není součástí prodeje.
Výpočet podlahové plochy domu byl stanoven podle §3 nař. vlády č. 366/2013 Sb.

1.NP

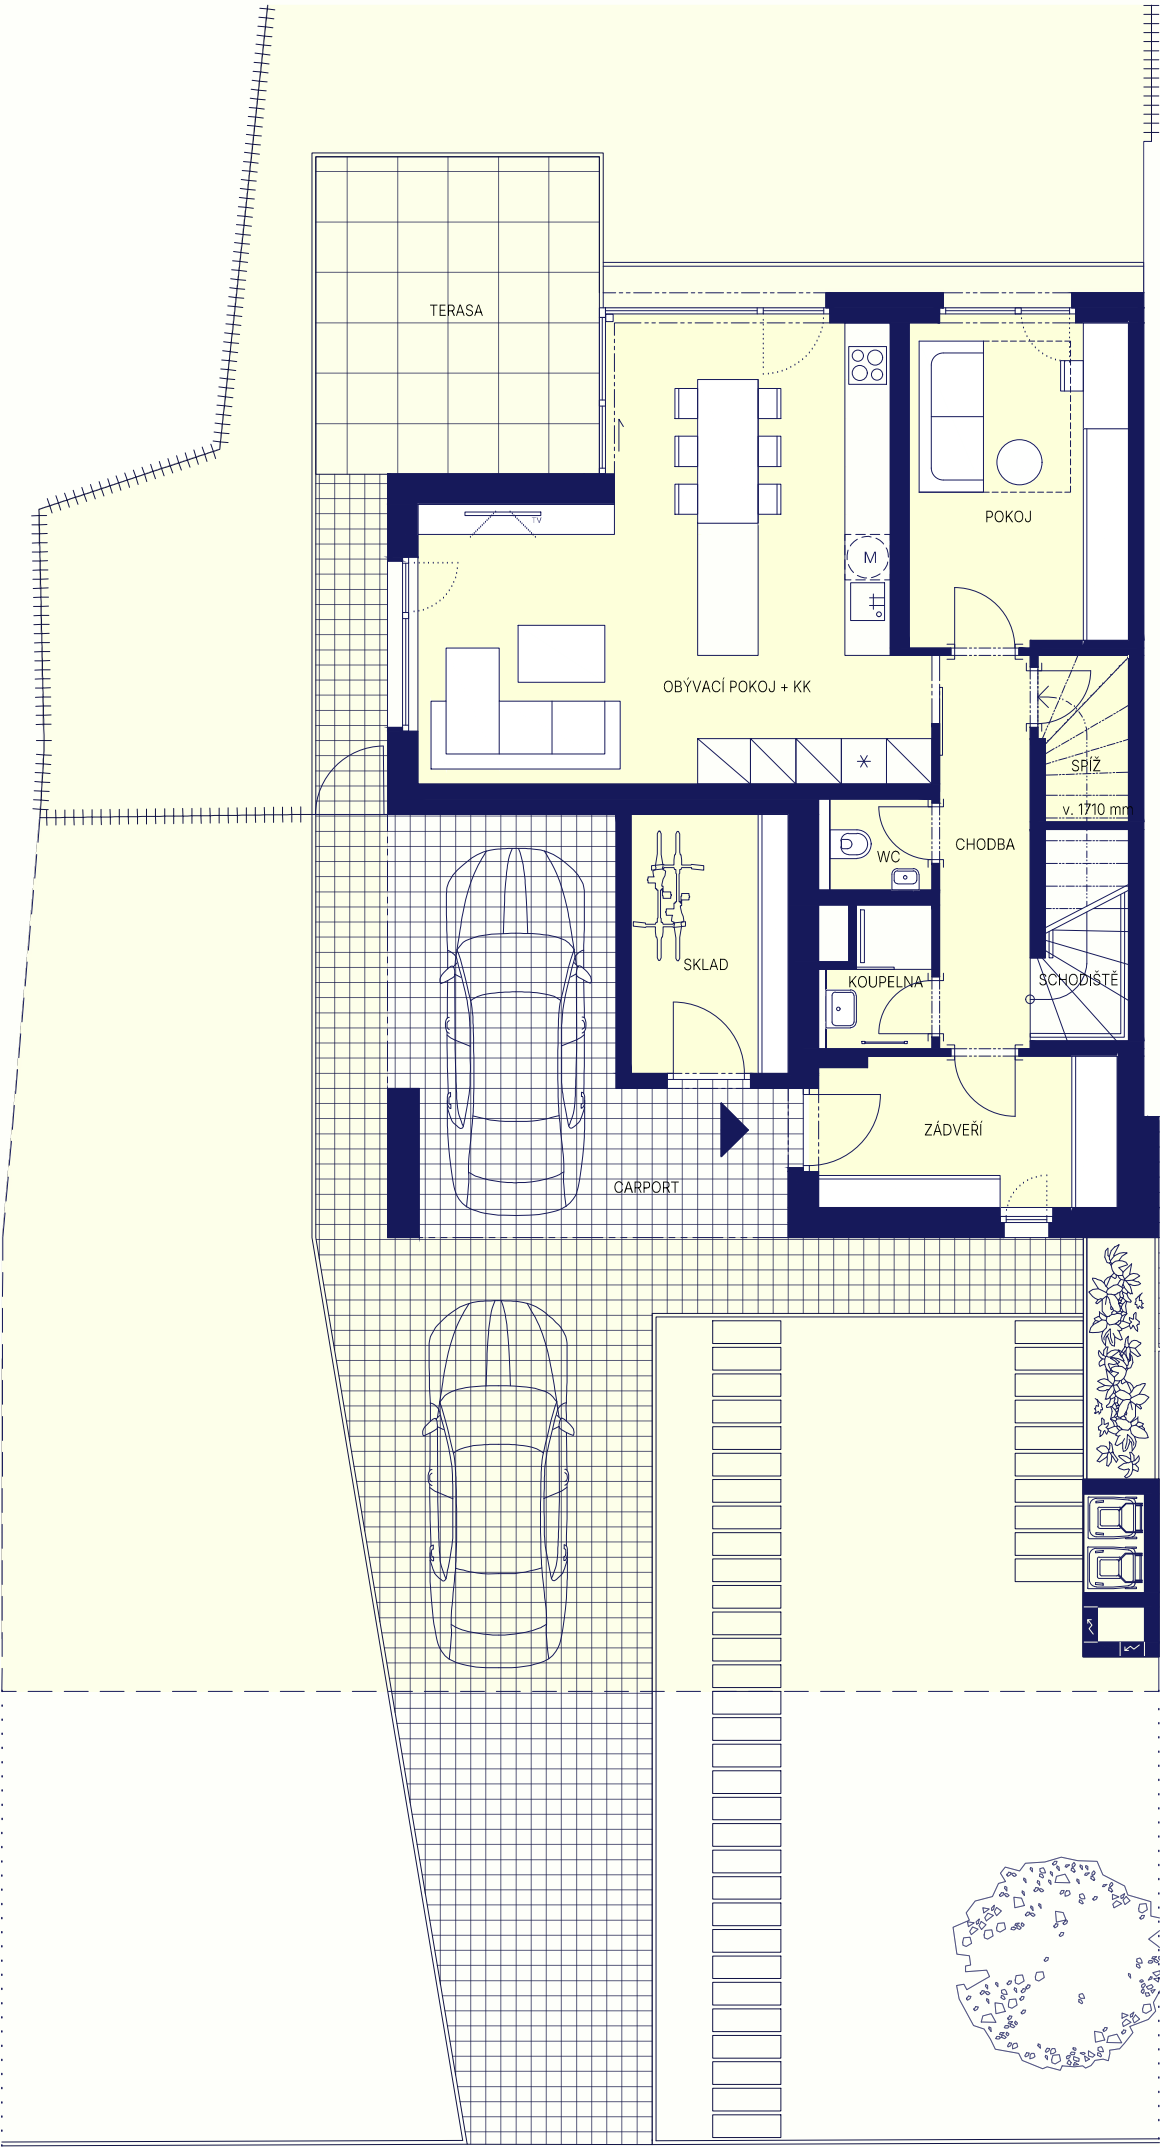

2.NP

