

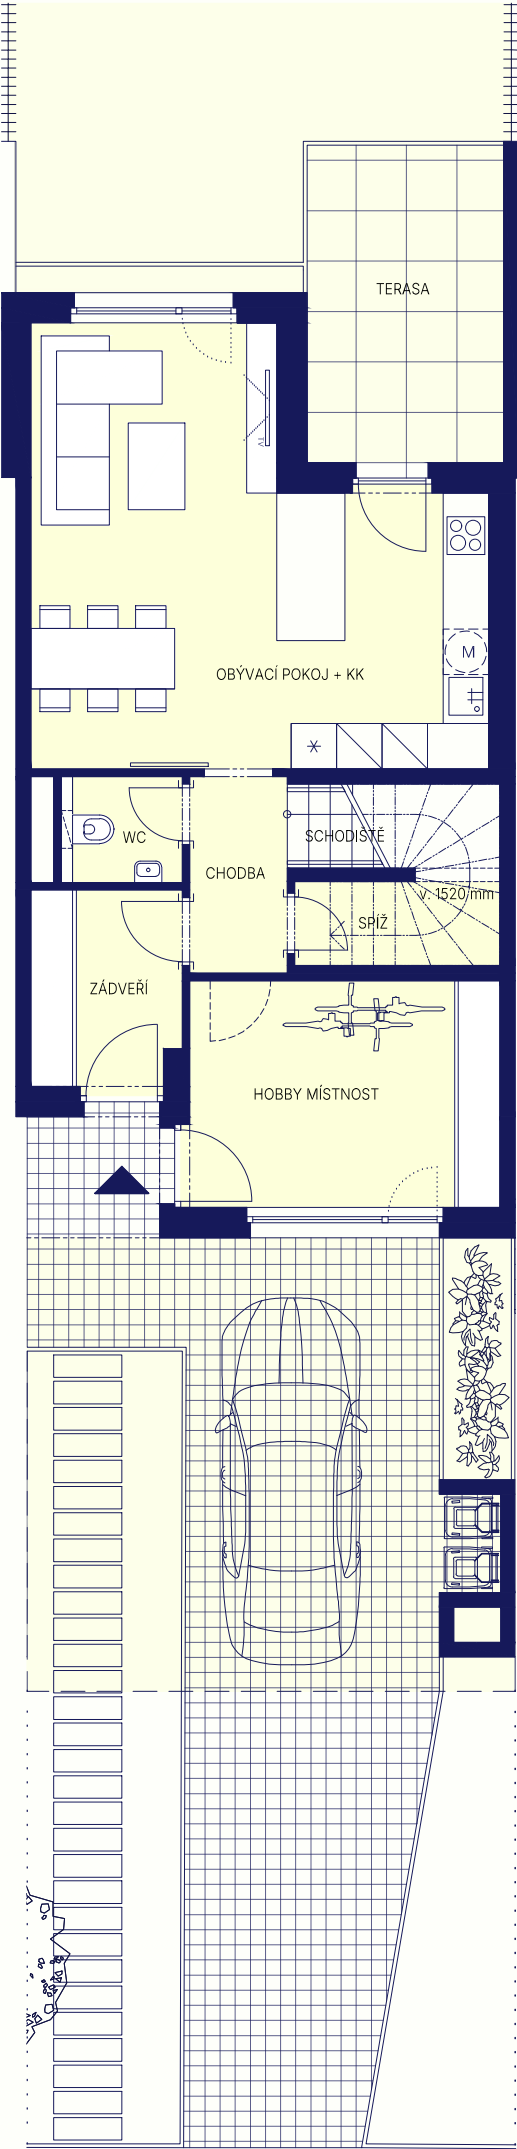


1.NP

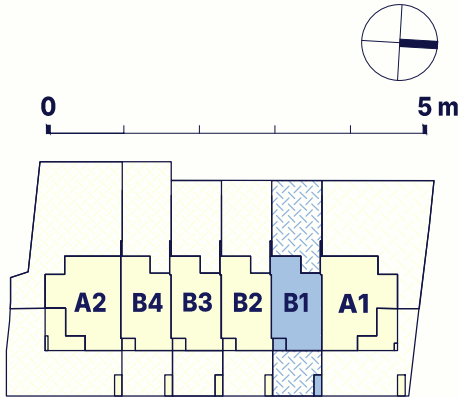

2.NP

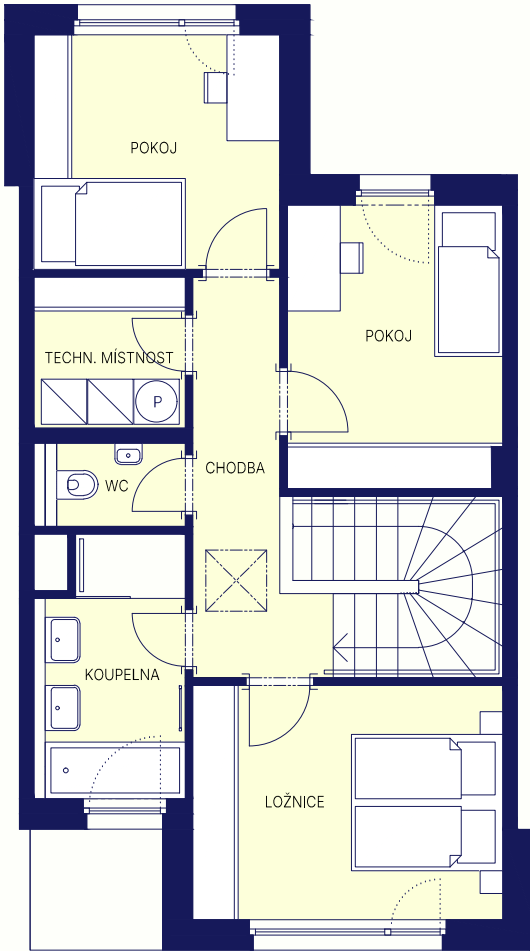

DŮM ČÍSLO: **B1**

TYP: **4+KK (5+KK)**

PODLAŽÍ: **1.NP I 2.NP**

PODLAHOVÁ PLOCHA DOMU	124,01 m ²
ZÁDVEŘÍ	5,07 m ²
WC	1,95 m ²
OBÝVACÍ POKOJ + KK	29,16 m ²
CHODBA	3,23 m ²
SCHODIŠTĚ	5,63 m ²
SPÍŽ	2,90 m ²
HOBBY MÍSTNOST	12,22 m ²
PLOCHA MÍSTNOSTÍ 1.NP	60,15 m ²

CHODBA	6,67 m ²
KOUPELNA	5,98 m ²
WC	1,79 m ²
TECHNICKÁ MÍSTNOST	3,88 m ²
POKOJ	9,89 m ²
POKOJ	10,53 m ²
LOŽNICE	12,49 m ²
PLOCHA MÍSTNOSTÍ 2.NP	51,23 m ²
PLOCHA MÍSTNOSTÍ CELKEM	111,38 m ²
TERASA	10,91 m ²

POZEMEK DOMU B1	
CELKOVÁ PLOCHA POZEMKU RD	188,10 m ²
ZASTAVĚNÁ PLOCHA RD	76,95 m ²
POZEMEK PŘED RD	38,70 m ²
POZEMEK ZA RD	72,45 m ²

Vybavení domu na tomto schématu (kromě koupelen a wc) je pouze ilustrativní a není součástí prodeje. Výpočet podlahové plochy domu byl stanoven podle §3 nař. vlády č. 366/2013 Sb.