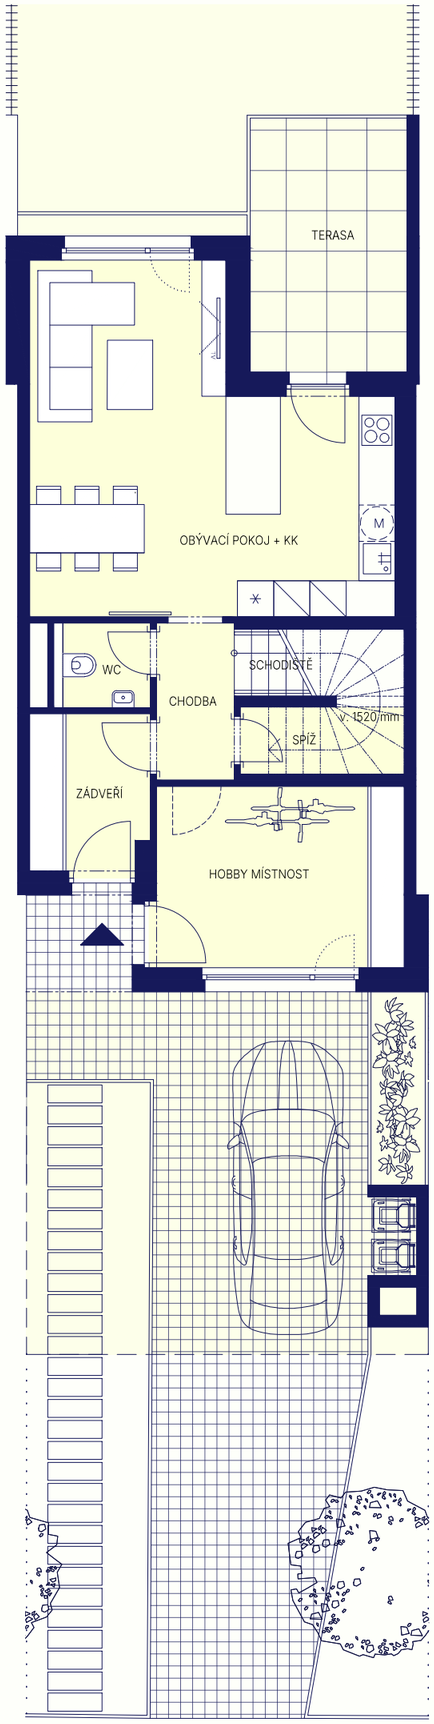

1.NP

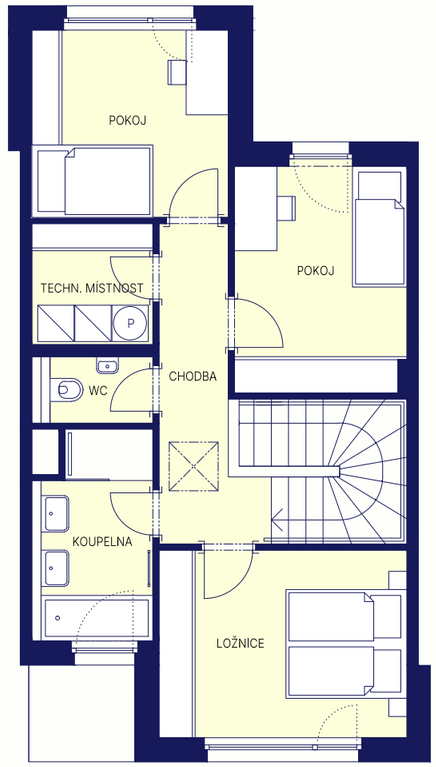

2.NP

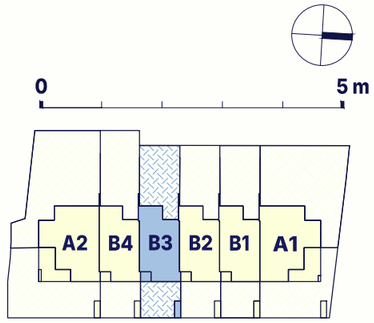

DŮM ČÍSLO: **B3**

TYP: **4+KK (5+KK)**

PODLAŽÍ: **1.NP I 2.NP**

PODLAHOVÁ PLOCHA DOMU	**124,01 m²**
ZÁDVEŘÍ	5,07 m²
WC	1,95 m²
OBÝVACÍ POKOJ + KK	29,16 m²
CHODBA	3,23 m²
SCHODIŠTĚ	5,63 m²
SPÍŽ	2,90 m²
HOBBY MÍSTNOST	12,22 m²
PLOCHA MÍSTNOSTÍ 1.NP	**60,15 m²**
CHODBA	6,67 m²
KOUPELNA	5,98 m²
WC	1,79 m²
TECHNICKÁ MÍSTNOST	3,88 m²
POKOJ	9,89 m²
POKOJ	10,53 m²
LOŽNICE	12,49 m²
PLOCHA MÍSTNOSTÍ 2.NP	**51,23 m²**
PLOCHA MÍSTNOSTÍ CELKEM	**111,38 m²**
TERASA	10,91 m²

POZEMEK DOMU B3	
CELKOVÁ PLOCHA POZEMKU RD	189,55 m²
ZASTAVĚNÁ PLOCHA RD	76,95 m²
POZEMEK PŘED RD	39,90 m²
POZEMEK ZA RD	72,70 m²

Vybavení domu na tomto schématu (kromě koupelen a wc) je pouze ilustrativní a není součástí prodeje.
Výpočet podlahové plochy domu byl stanoven podle §3 nař. Vlády č. 366/2013 Sb.